


**ПРОСТОРНО КУЛТУРНО ИСТОРИЈСКА ЦЕЛИНА
"ПОДРУЧЈЕ КНЕЗ МИХАИЛОВЕ УЛИЦЕ"**

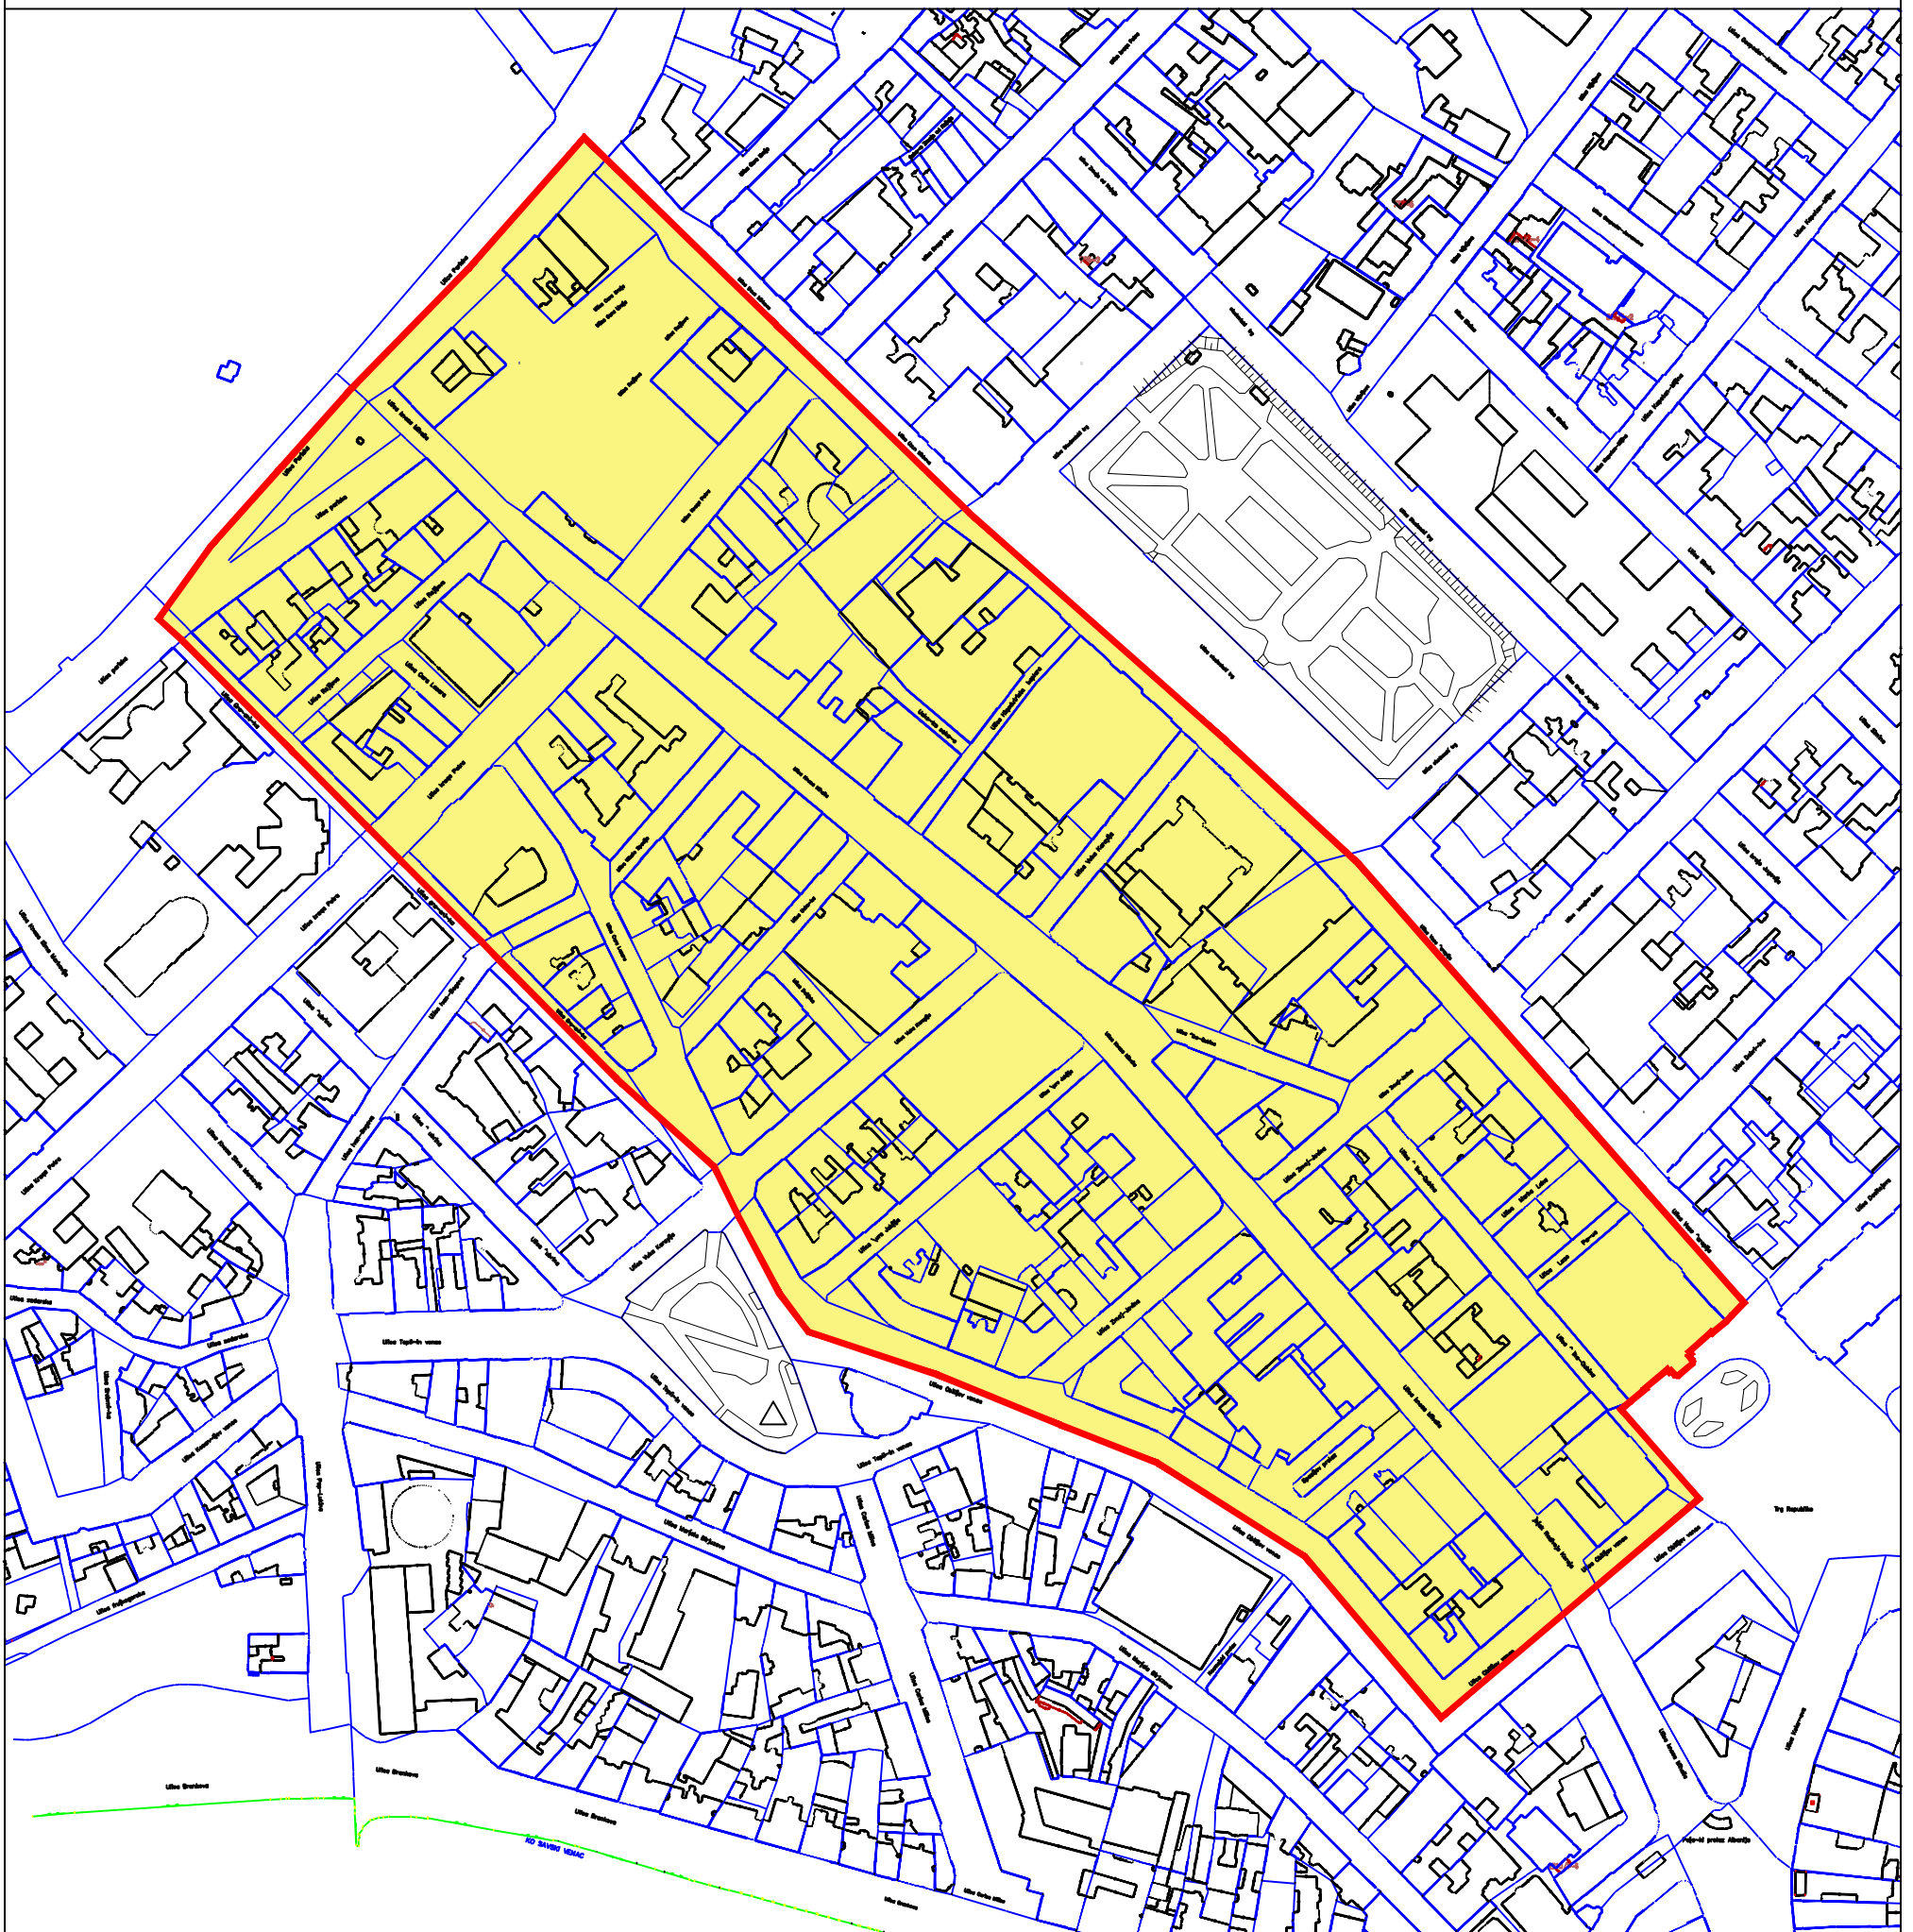

**КУЛТУРНО ДОБРО ОД ИЗУЗЕТНОГ ЗНАЧАЈА
ПРОСТОРНО КУЛТУРНО ИСТОРИЈСКА ЦЕЛИНА
"ПОДРУЧЈЕ КНЕЗ МИХАИЛОВЕ УЛИЦЕ"**

**ЗАВОД ЗА ЗАШТИТУ СПОМЕНИКА КУЛТУРЕ ГРАДА БЕОГРАДА
УСТАНОВА КУЛТУРЕ ОД НАЦИОНАЛНОГ ЗНАЧАЈА**